


PLANIMETRIA CIMITERO - Stato di Progetto -

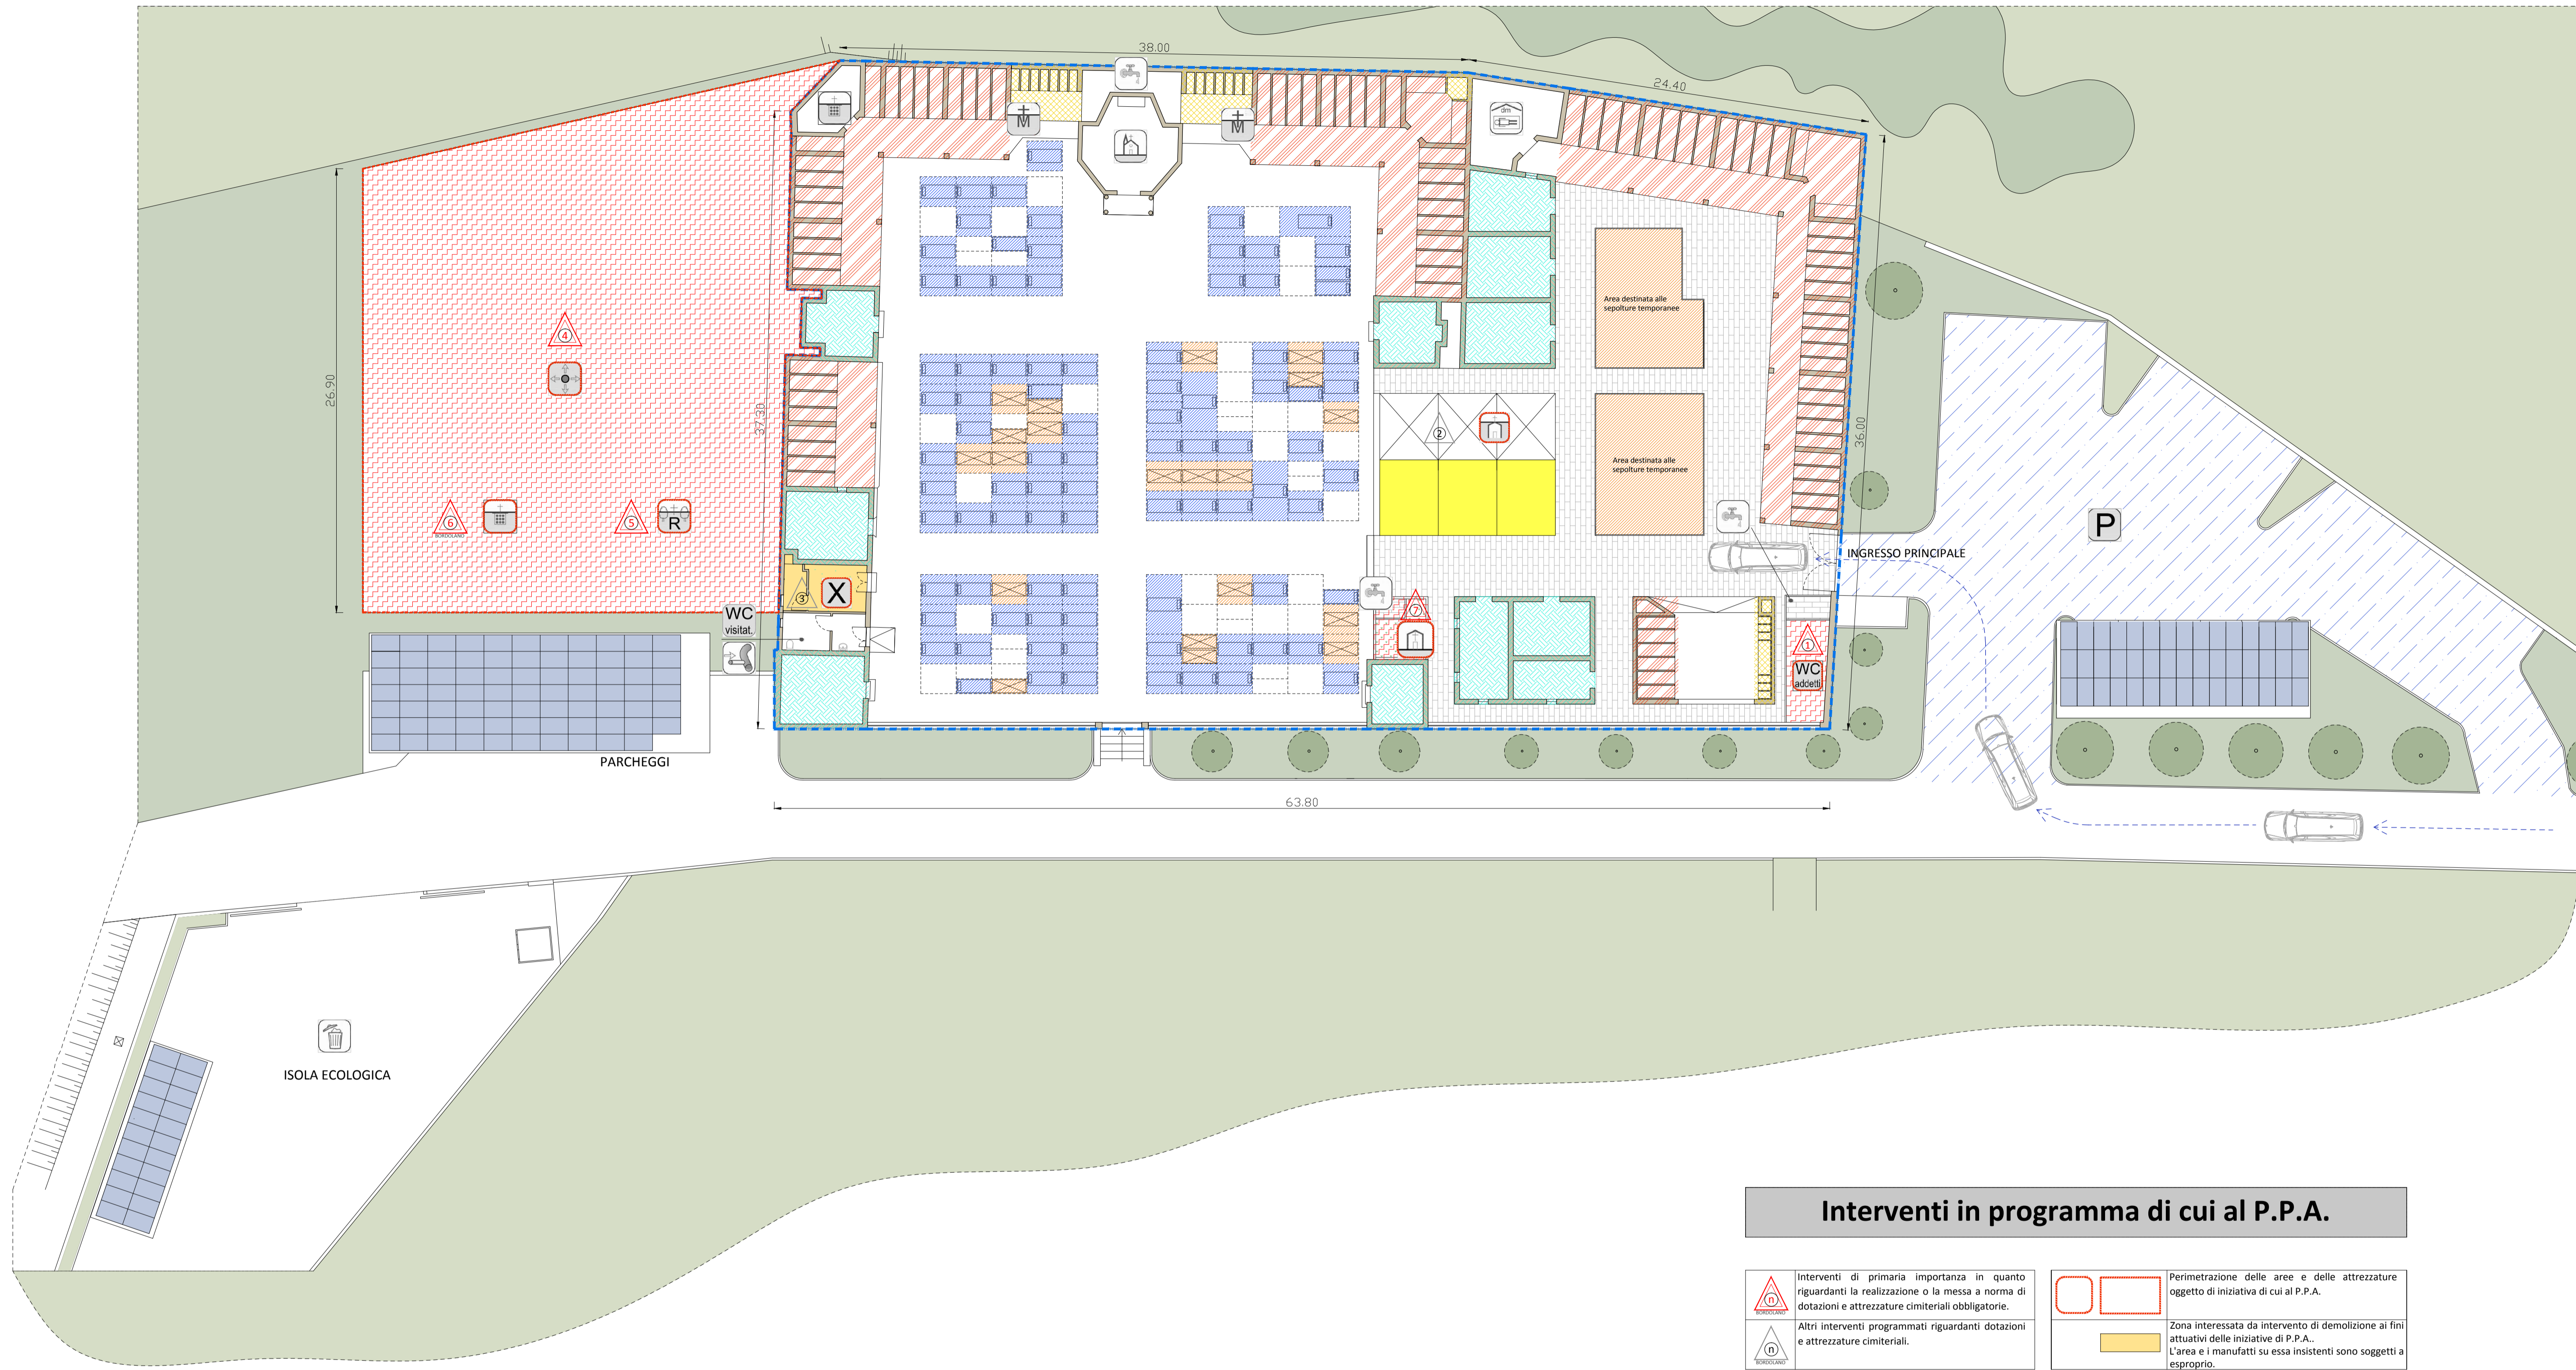

LEGENDA

- | | | | | | |
|--|--|--|---|--|--|
| | Zona omogenea di tipo CAMPO COMUNE DI INUMAZIONE | | Magazzino/deposito | | Percorso carro funebre |
| | Zona omogenea di tipo LOCULI IN GALLERIA PORTICATA
Zona omogenea di iniziativa pubblica con sistema di tumulazione in galleria composta da loculi | | Deposito mortuario | | Cappella per riti religiosi |
| | Zona omogenea di tipo TOMBE DI FAMIGLIA IN CAPPELLA PRIVATA
Zona omogenea di iniziativa privata o pubblica organizzata in tombe di famiglia (Cappelle) | | Punti di approvvigionamento idrico | | Deposito temporaneo rifiuti da esumazione e da estumulazione |
| | Zona omogenea di tipo OSSARI IN GALLERIA PORTICATA
Zona omogenea di iniziativa pubblica con sistema di tumulazione in galleria dei resti mortali in ossari a galleria porticata | | Servizi igienici per il personale addetto | | Sistema di scarico acque reflue urbane in fognatura pubblica esistente |
| | Zona omogenea di tipo TOMBE DI FAMIGLIA A SARCOFAGO
Zona omogenea di iniziativa pubblica con sistema di tumulazione dei resti mortali in tombe di famiglia a sarcofago | | Servizi igienici per i visitatori | | Luogo della Memoria |
| | Zona omogenea di tipo TOMBE DI FAMIGLIA INTERRATE
Zona omogenea di iniziativa pubblica con sistema di tumulazione dei resti mortali in tombe di famiglia interrate | | Ossario e cinerario comuni | | Area a prato-verde |
| | Parccheggio pubblico | | | | |

Interventi in programma di cui al P.P.A.

- | | | | |
|--|---|--|---|
| | Interventi di primaria importanza in quanto riguardanti la realizzazione o la messa a norma di dotazioni e attrezzature cimiteriali obbligatorie. | | Perimetrazione delle aree e delle attrezzature oggetto di iniziativa di cui al P.P.A. |
| | Altri interventi programmati riguardanti dotazioni e attrezzature cimiteriali. | | Zona interessata da intervento di demolizione ai fini attuativi delle iniziative di P.P.A. L'area e i manufatti su essa insistenti sono soggetti a esproprio. |

Rif. N°	Oggetto	Iniziativa
1	WC addetti	Realizzazione nuovo vano a destinazione servizi igienici per il personale addetto. (a risoluzione del p.to 4 della tabella "Rilevo delle attrezzature e dei servizi esistenti")
2	Tombe interrate	Ampliamento cimiteriale interno all'attuale perimetro: realizzazione tombe di famiglia interrate
3	X	Zona interessata da intervento di demolizione al fine di attuare iniziative P.P.A. di ampliamento
4	WC addetti	Zona interessata da ampliamento cimiteriale esterno all'attuale perimetro. Realizzazione nuova cinta muraria.
5	R	Ampliamento cimiteriale esterno all'attuale perimetro: realizzazione di giardino delle rimembranze. (a risoluzione del p.to 9 della tabella "Rilevo attrezzature e servizi esistenti")
6	R	Ampliamento cimiteriale esterno all'attuale perimetro: realizzazione di ossario e cinerario comuni (a risoluzione del p.to 8 della tabella "Rilevo attrezzature e servizi esistenti")
7	Tombe interrate	Ampliamento cimiteriale interno all'attuale perimetro: realizzazione di nuove tombe di famiglia in cappella privata.

Comune di Bordolano
Provincia di Cremona

Progettista:
Bertoli Roberto
Ordine Architetti, P. P. e C. Prov. CR n. 617
indirizzo: Via IV Novembre, 23
26013 Crema (CR)
mobile: 339 869 7889
mail: servizi@studio-bertoli.it
c.f.: BRT RRT 78102 D142 R
p.IVA: 01343830194

Committente:
Comune di Bordolano
indirizzo: Via Maggiore, 16
26020 - Bordolano (CR)
Il Sindaco
Dot. Davide Brena
Il Segretario comunale
Dot. Raffaele Pio Grassi

Data:
Maggio 2019

PIANO CIMITERIALE

ai sensi del Regolamento regionale 9 novembre 2004, N. 6

TAVOLA T06 - ZONIZZAZIONE E PLANIMETRIA DEL CIMITERO

Stato di Progetto

Scala 1:200

Adozione _____ Delibera C.C. n° _____ del _____
Approvazione _____ Delibera C.C. n° _____ del _____
Pubblicazione BURL - Serie Avvisi e Concorsi _____ Delibera C.C. n° _____ del _____